



SKOWRONKOWA
POD LASEM

Lokal M3


pow. użytkowa	87,49 m ²
pow. całkowita	93,21 m ²
pow. działki	ok. 170 m ²

PARTER


1. wiatrołap	3,21 m ²
2. salon z aneksem kuch.	39,31 m ²
3. klatka schodowa	5,72 m ²
4. WC	1,72 m ²
5. pom. techniczne	1,68 m ²
-	
suma	51,64 m²

PIĘTRO


6. korytarz	3,41 m ²
7. pokój	10,40 m ²
8. pokój	10,75 m ²
9. pokój	10,14 m ²
10. łazienka	6,87 m ²
-	
suma	41,57 m²
11. balkon	9,77 m ²

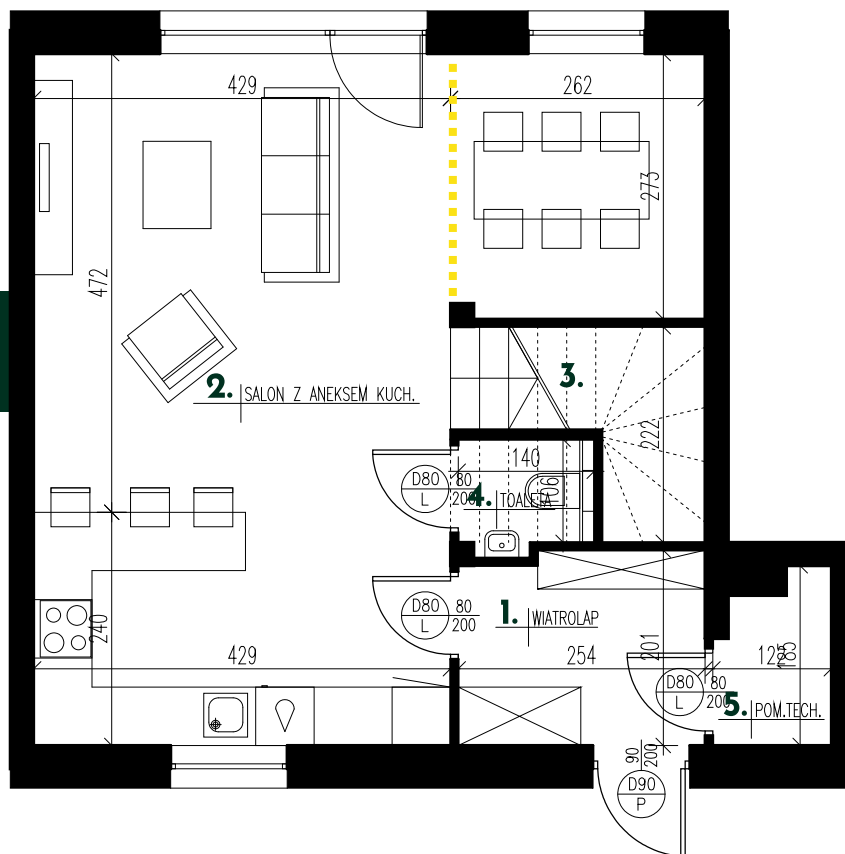

PARTER

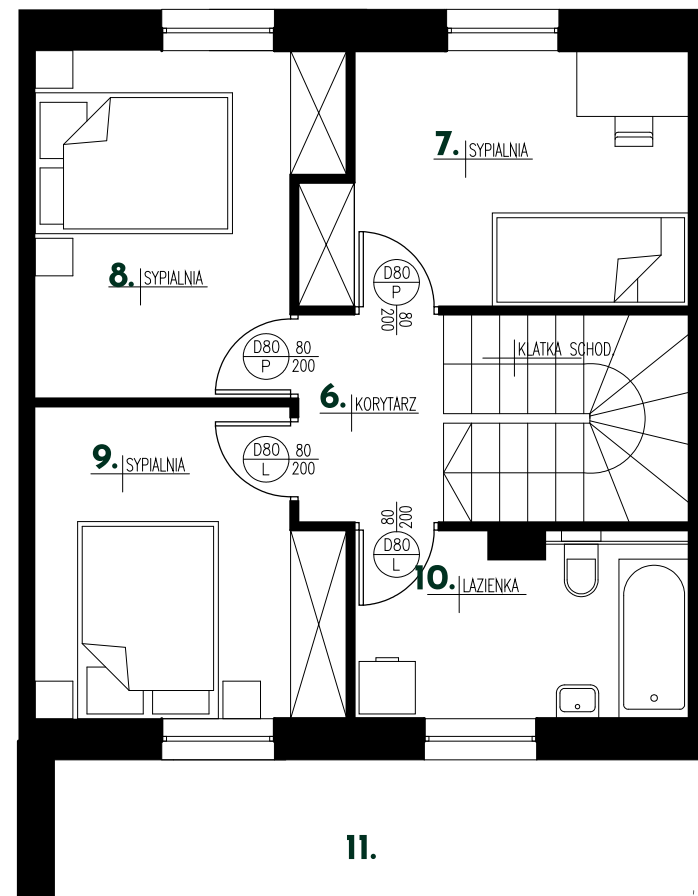

PIĘTRO

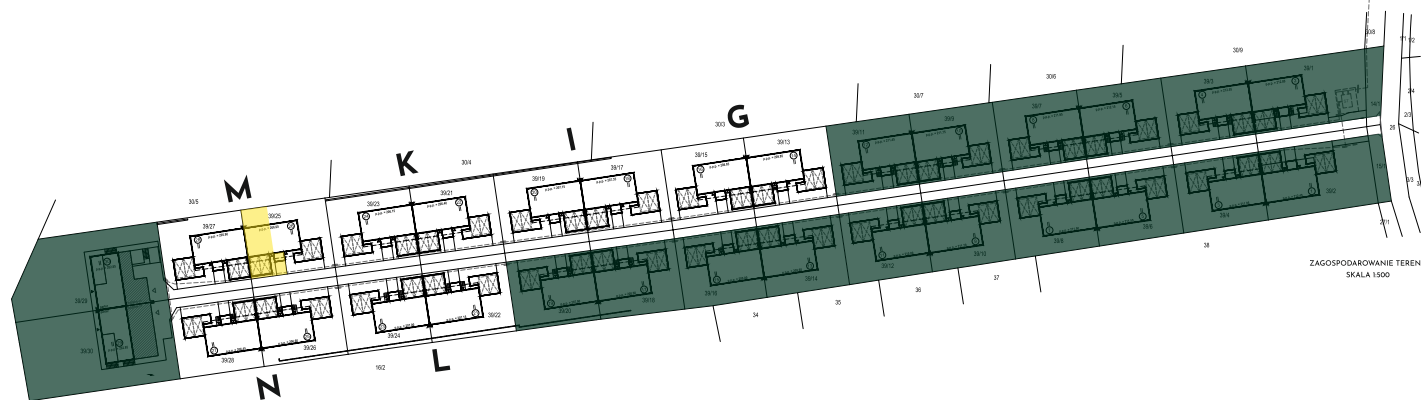

ZAGOSPODAROWANIE TERENU
SKALA 1:500

Biuro sprzedaży
BIG CITY BROKER
ul. Fabryczna 2, IIIp.
+48 | 533 386 683

Deweloper
WHITE LION
JANAS KOSIŃSKI S.J.
ul. Fabryczna 2, Lublin

Przykładowa aranżacja lokalu przedstawiona na rzucie ma charakter poglądowy. Aranżacja oraz wyposażenie nie stanowią oferty handlowej oraz zobowiązania umownego. W trakcie prac budowlanych mogą wystąpić niewielkie różnice w wymiarach, lokalizacji przyborów sanitarnych oraz punktów instalacyjnych, prezentowanych na aranżacji. Różnice te wynikają ze specyfiki prac budowlanych.